


Wariant 1 rozwiązania drogowego
dla likwidacji przekazu kolejowo-drogowego
w km 32+661 linii kolejowej nr 2

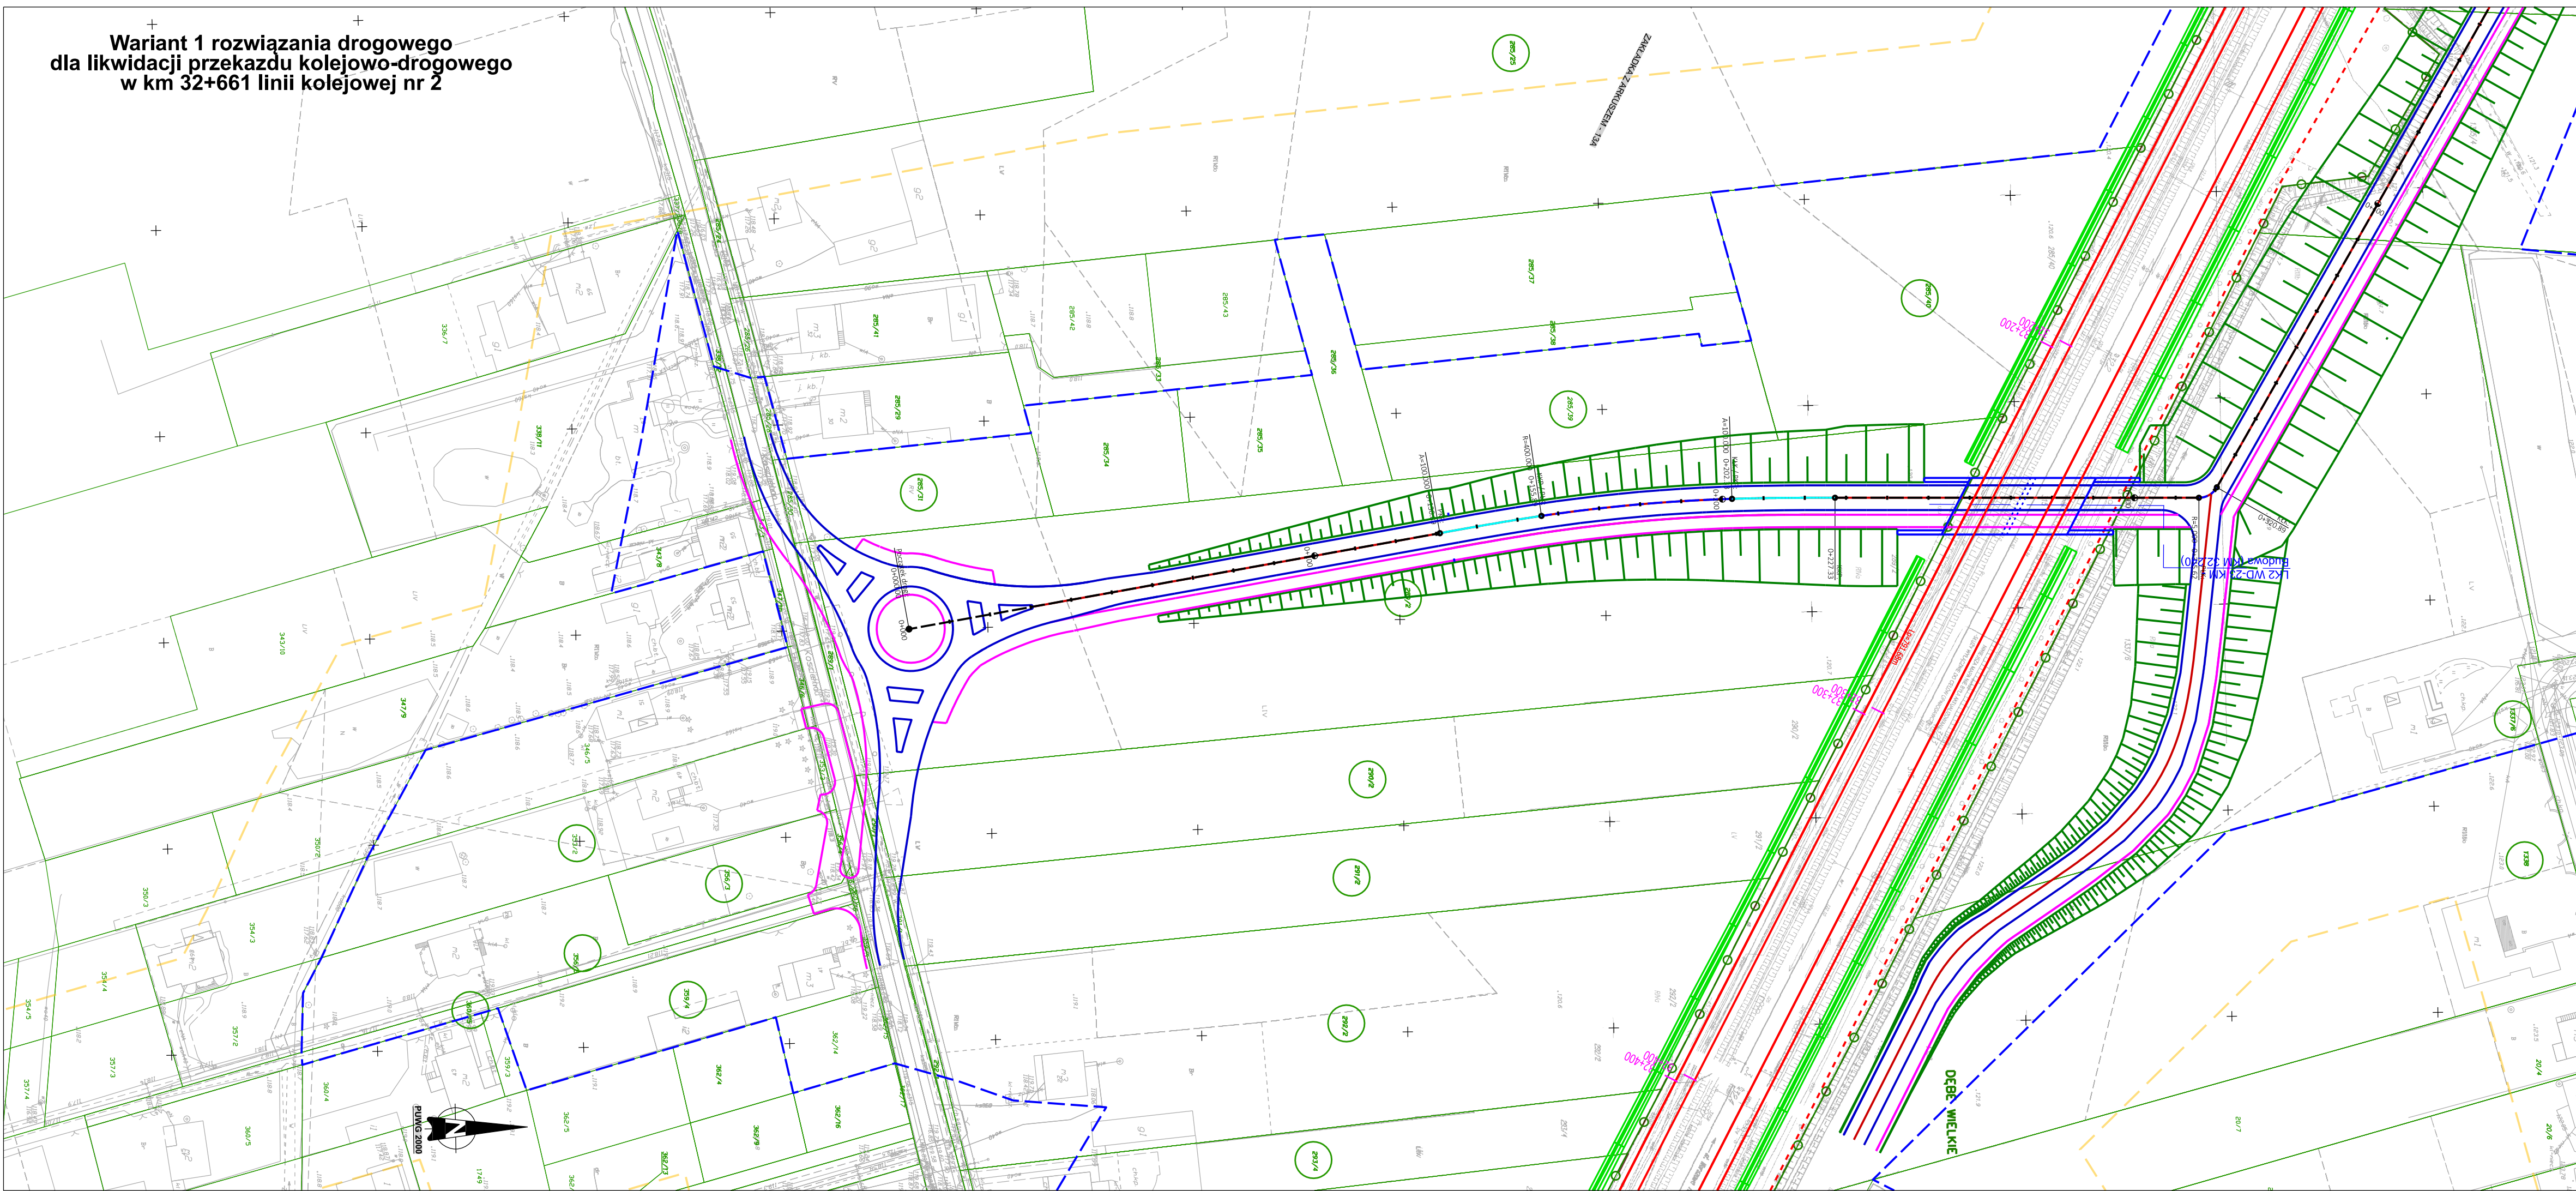

MAPY

- ZAKRES OPRACOWANIA MAPY
- GRANICA TERENU KOLEJ. WG DANYCH PODGK
- GRANICA TERENU KOLEJ. WG DANYCH KODGK
- GRANICA DZIAŁKI EWID. 6187544
- NUMER DZIAŁKI EWID.

LEGENDA

UKŁADY TOROWE Z ODWODNIENIEM

- ISTN. TOR
- PROJ. TOR
- PROJ. RÓWY KOLEJOWE
- ELEMENTY WYK. W RAMACH PROJ. POWIAZANYCH
- PROJ. ROZJAZD
- PROJ. KOZIÓŁ OPOROWY
- PROJ. KOZIÓŁ SAMOHAMOWNY
- PROJ. PERON DWUKRAWĘDZIOWY
- PROJ. PERON JEDNOKRAWĘDZIOWY
- PROJ. DOJŚCIE
- ROZBIÓRKA
- DRENAŻ PODTORZA
- KANALIZACJA DESZCZOWA
- KOLEKTOR
- DRENOKOLEKTOR

STEROWANIE RUCHEM KOLEJOWYM

- SYGNALIZATOR: PROJEKTOWANY/ISTNIEJĄCY
- ELEMENT PROJ. POWIAZANEGO

DRUGI KOŁOWE, W TYM NAWIERZCHNIA DROGOWA PRZEJAZDÓW KOLEJOWO - DROGOWYCH

- NAWIERZCHNIA PRZEJAZDU Z PŁYT MAŁOGABARYTOWYCH
- NAWIERZCHNIA PRZEJAZDU Z PŁYT WIELKOGABARYTOWYCH
- NAWIERZCHNIA PRZEJAZDU ZINTEGROWANA
- NAWIERZCHNIA PRZEJAZDU GUMOWA

ELEKTROENERGETYKA

- ORIENTACYJNY PLANOWANY PRZEBIEG ELEKTROENERGETYCZNEJ LINII KABLOWEJ LPN PO PRZEBUDOWIE
- ORIENTACYJNY PLANOWANY PRZEBIEG ELEKTROENERGETYCZNEJ LINII NAPIĘTRZNEJ LPN PO PRZEBUDOWIE
- ISTNIEJĄCA ELEKTROENERGETYCZNA LINIA KABLOWA LPN (BEZ KONIECZNOŚCI PRZEBUDOWY)
- ISTNIEJĄCA ELEKTROENERGETYCZNA LINIA NAPIĘTRZNA LPN (BEZ KONIECZNOŚCI PRZEBUDOWY)

OBIEKTY INŻYNIERSKIE I INŻYNIERSKIE

- KŁADKA DLA PIESZYCH
- PRZEJŚCIE POD TORAMI
- PRZEPUST KOLEJOWY
- MOST KOLEJOWY
- OBIEKT INŻ. NAD LINIĄ
- ŚCIANA OPOROWA
- WIADUKT KOLEJOWY

OBIEKTY KUBATUROWE

- BYDYNKI NIESTNIEJĄCE
- BUDYNKI OBJĘTE OCHRONĄ KONSERWATORSKĄ

BUDYNKI NALEŻĄCE DO PLK S.A.

- LIKWIDACJA
- PRACE REMONTOWO-BUDOWLANE
- PROJEKTOWANE

BUDYNKI NIE NALEŻĄCE DO PLK S.A.

- LIKWIDACJA (KOLIZJA)
- WYNAJMIOWANE OD PKP S.A. OGN (REZYGNACJA Z NAJMU)

ZAMAWIAJĄCY				
 PKP POLSKIE LINIE KOLEJOWE S.A.				
WYKONAWCA				
IDOM KONSORCJUM: LIDER - IDOM Inżynieria, Architektura i Doradztwo Sp. z o.o. ul. Legnicka 48A; 54-202 Wrocław Biuro w Warszawie: ul. Żelazna 28/30; 00-632 Warszawa PARTNER - IDOM Consulting, Engineering, Architecture, S.A.U. Avda. Zarandoa 23, 49015 Bilbao				
RYSUNEK NR		DATA	STADIUM	WERSJA
PL0185_E7_T3_Z4_W3b		22.04.2025	SW	4
ARKUSZ		SKALA		
13A z 68		1:1000		
NAZWA PROJEKTU				
OPRACOWANIE STUDIU WYKONALNOŚCI DLA ZADANIA PN.: "POPRAWA PRZEPUSTOWOŚCI LINII KOLEJOWEJ NR 2 NA ODCNIKU WARSZAWA WSCHODNIA - MIŃSK MAZOWIECKI - SIEDLCE" W RAMACH PROJEKTU PN. "PRACE PRZYGOTOWAWCZE DLA WYBRANYCH PROJEKTÓW"				
TYTUŁ				
ETAP VII USZCZEGÓLNIENIE ANALIZ DLA WYBRANEGO WARIANTU MODERNIZACJI LINII TOM 3. BRANŻA TOROWA ZAŁĄCZNIK 4. PLAN SYTUACYJNY WARIANT INWESTYCYJNY (W3b)				
		OŚWIADCZENIE O WŁASNOŚCI INTELAKTUALNEJ: CAŁOKWITIE LUB CZĘŚCIOWE WYKORZYSTANIE, REPRODUKACJA I /LUB DYSTRYBUKCYJA NINIEJSZEGO DOKUMENTU NIE JEST DOPUSZCZANA BEZ UPRZEDNIEGO PISEMNEGO ZEZWOLENIA. WSZELKIE PRAWA ZASTRZEŻONE.		