Wariant 2 rozwiązania drogowego dla likwidacji przekazdu kolejowo-drogowego w km 32+661 linii kolejowej nr 2

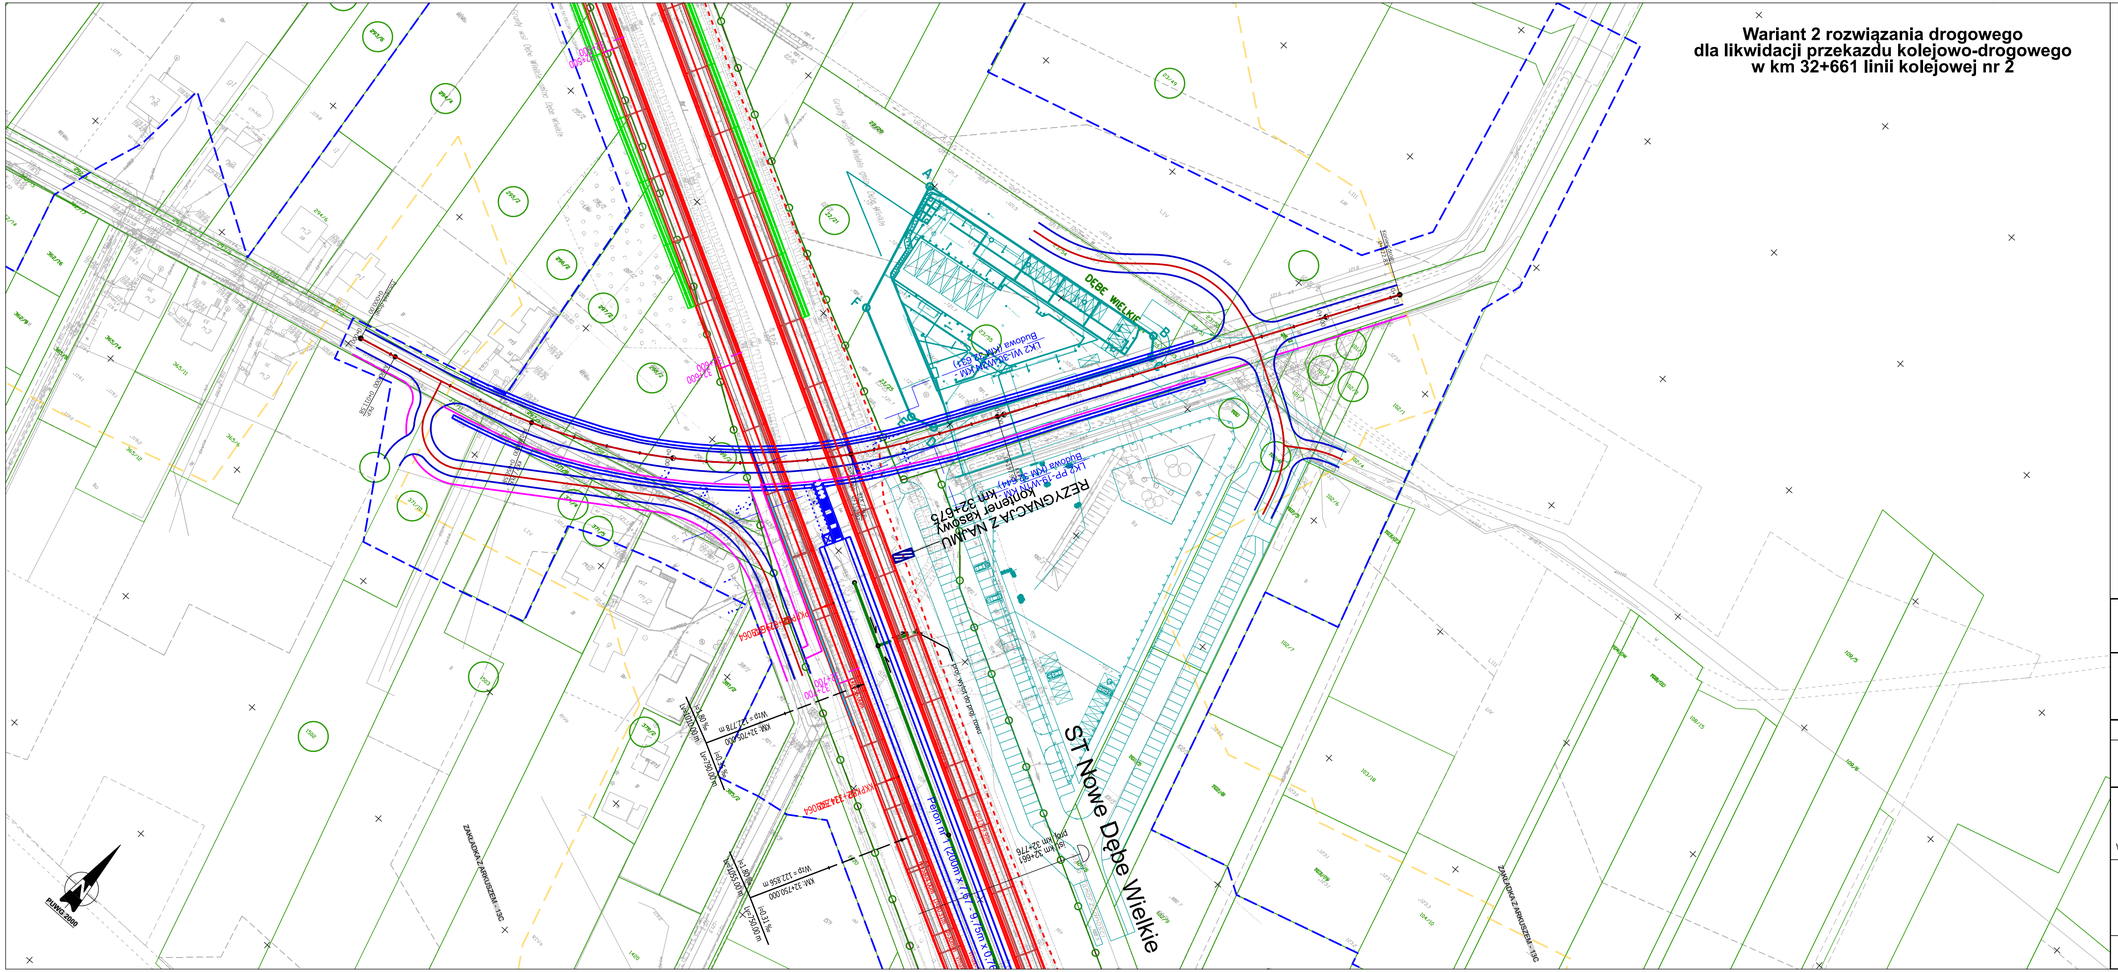
ST Nowe Dębe Wielkie
DĘBE WIELKIE
KM: 32+661
PM: 0m 32+776
