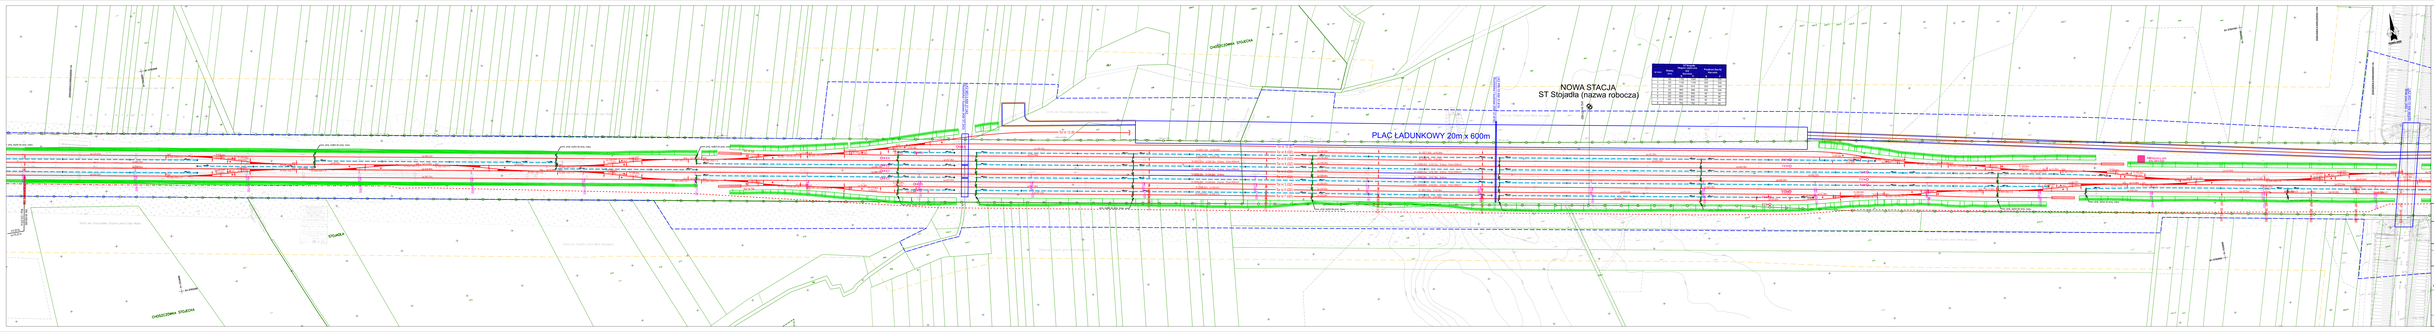
NOWA STACJA
ST Stojdła (nazwa robocza)
PLAC ŁADUNKOWY 20m x 600m
OVERSIZE
OVERSIZE
OVERSIZE